


OTE VOIMASSA OLEVASTA ASEMAKAAVASTA,
JOTA MUUTETAAN 1:2000

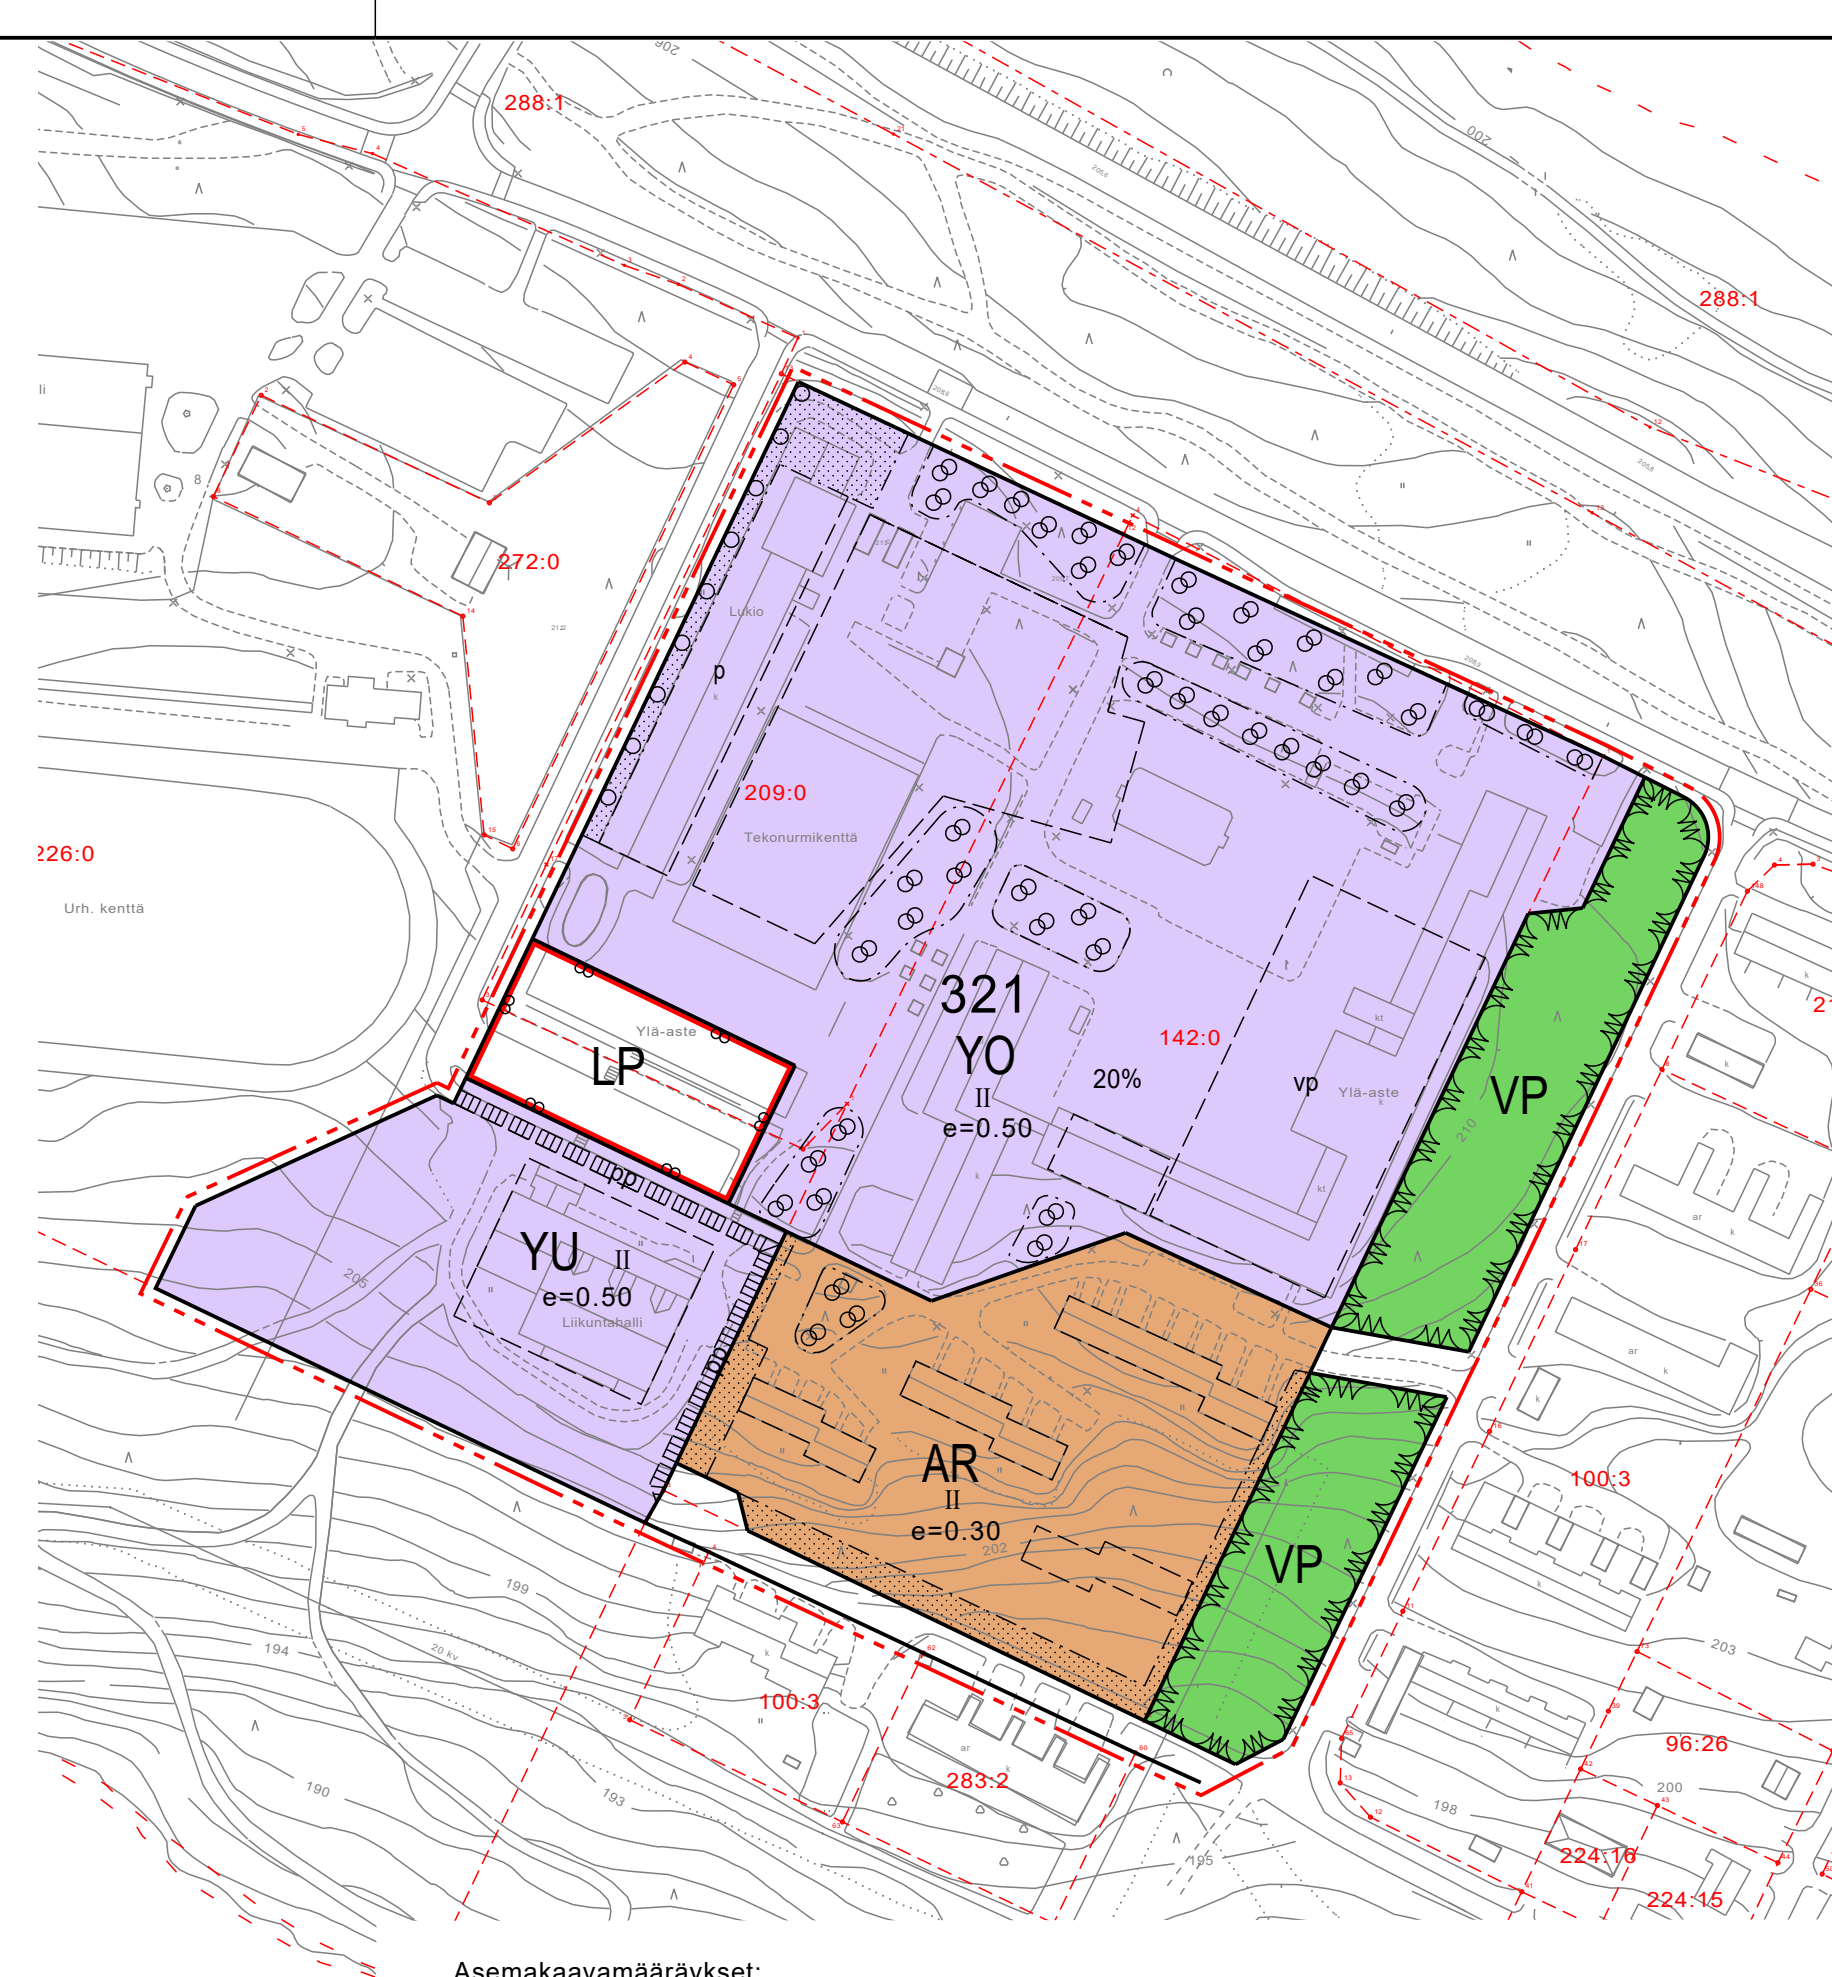

Asemakaavamääräykset:

Piha-alueilla on varattava riittävästi tilaa lumen käsittelyä ja varastointia sekä hulevesien käsittelyä varten.

Asemakaavamerkintöjen selitykset:

- AR Rivitalojen ja muiden kytkettyjen asuinrakennusten korttelialue.
- YO Opetustoimintaa palvelevien rakennusten korttelialue.
- YU Urheilutoimintaa palvelevien rakennusten korttelialue.
- VP Puisto.
- LP Yleinen pysäköintialue.
- 3 m kaava-alueen rajan ulkopuolella oleva viiva.
- Korttelin, korttelinosan ja alueen raja.
- Osa-alueen raja.
- Ohjeellinen alueen tai osa-alueen raja.
- 321** Korttelin numero.
- 20% Luku osoittaa, kuinka suuren osan alueesta tai rakennusalasta saa käyttää rakentamiseen.
- II Roomalainen numero osoittaa rakennusten, rakennuksen tai sen osan suurimman sallitun kerrosluvun.
- e=0.50 Tehokkuusluku eli kerrosalan suhde tontin pinta-alaan.
- Ohjeellinen rakennusala.
- Istutettava alueen osa.
- Säilytettävä/istutettava puurivi.
- Säilytettävää puustoa.
- Ohjeellinen yleiselle jalankululle ja polkupyöräilylle varattu alueen osa.
- Ohjeellinen pysäköimispaikka.
- Ohjeellinen pallokenttä.

SUOMUSSALMI

ÄMMÄNSAAREN ASEMAKAAVAN MUUTOS RUUKINKANKAAN KOULUN ALUEEN ASEMAKAAVAN MUUTOS

1:2000

Asemakaavan muutos koskee Ämmänsaaren asemakaavan kortteleita 319 ja 321 sekä niihin liittyviä katu- ja puistoalueita.

Asemakaavan muutoksella muodostuu Ämmänsaaren asemakaavan kortteli 321 ja siihen liittyvät pysäköinti-, katu- ja puistoalueet.

Tämä pohjakartta on maankäyttö- ja rakennuslain 54c § (11.4.2014/323) mukainen ja vastaa olosuhteita 1.9.2014.

Jarkko Juntunen
Maanmittausinsinööri

Oulussa 28.5.2020

Kaisa Mäkinen
Kaisa Mäkinen
TkT, arkkitehti, SAFA



Hyväksytty Suomussalmen kunnanhallituksessa xx.xx.2020 § xxx.

Hyväksytty Suomussalmen kunnanvaltuustossa xx.xx.2020 § xxx.