


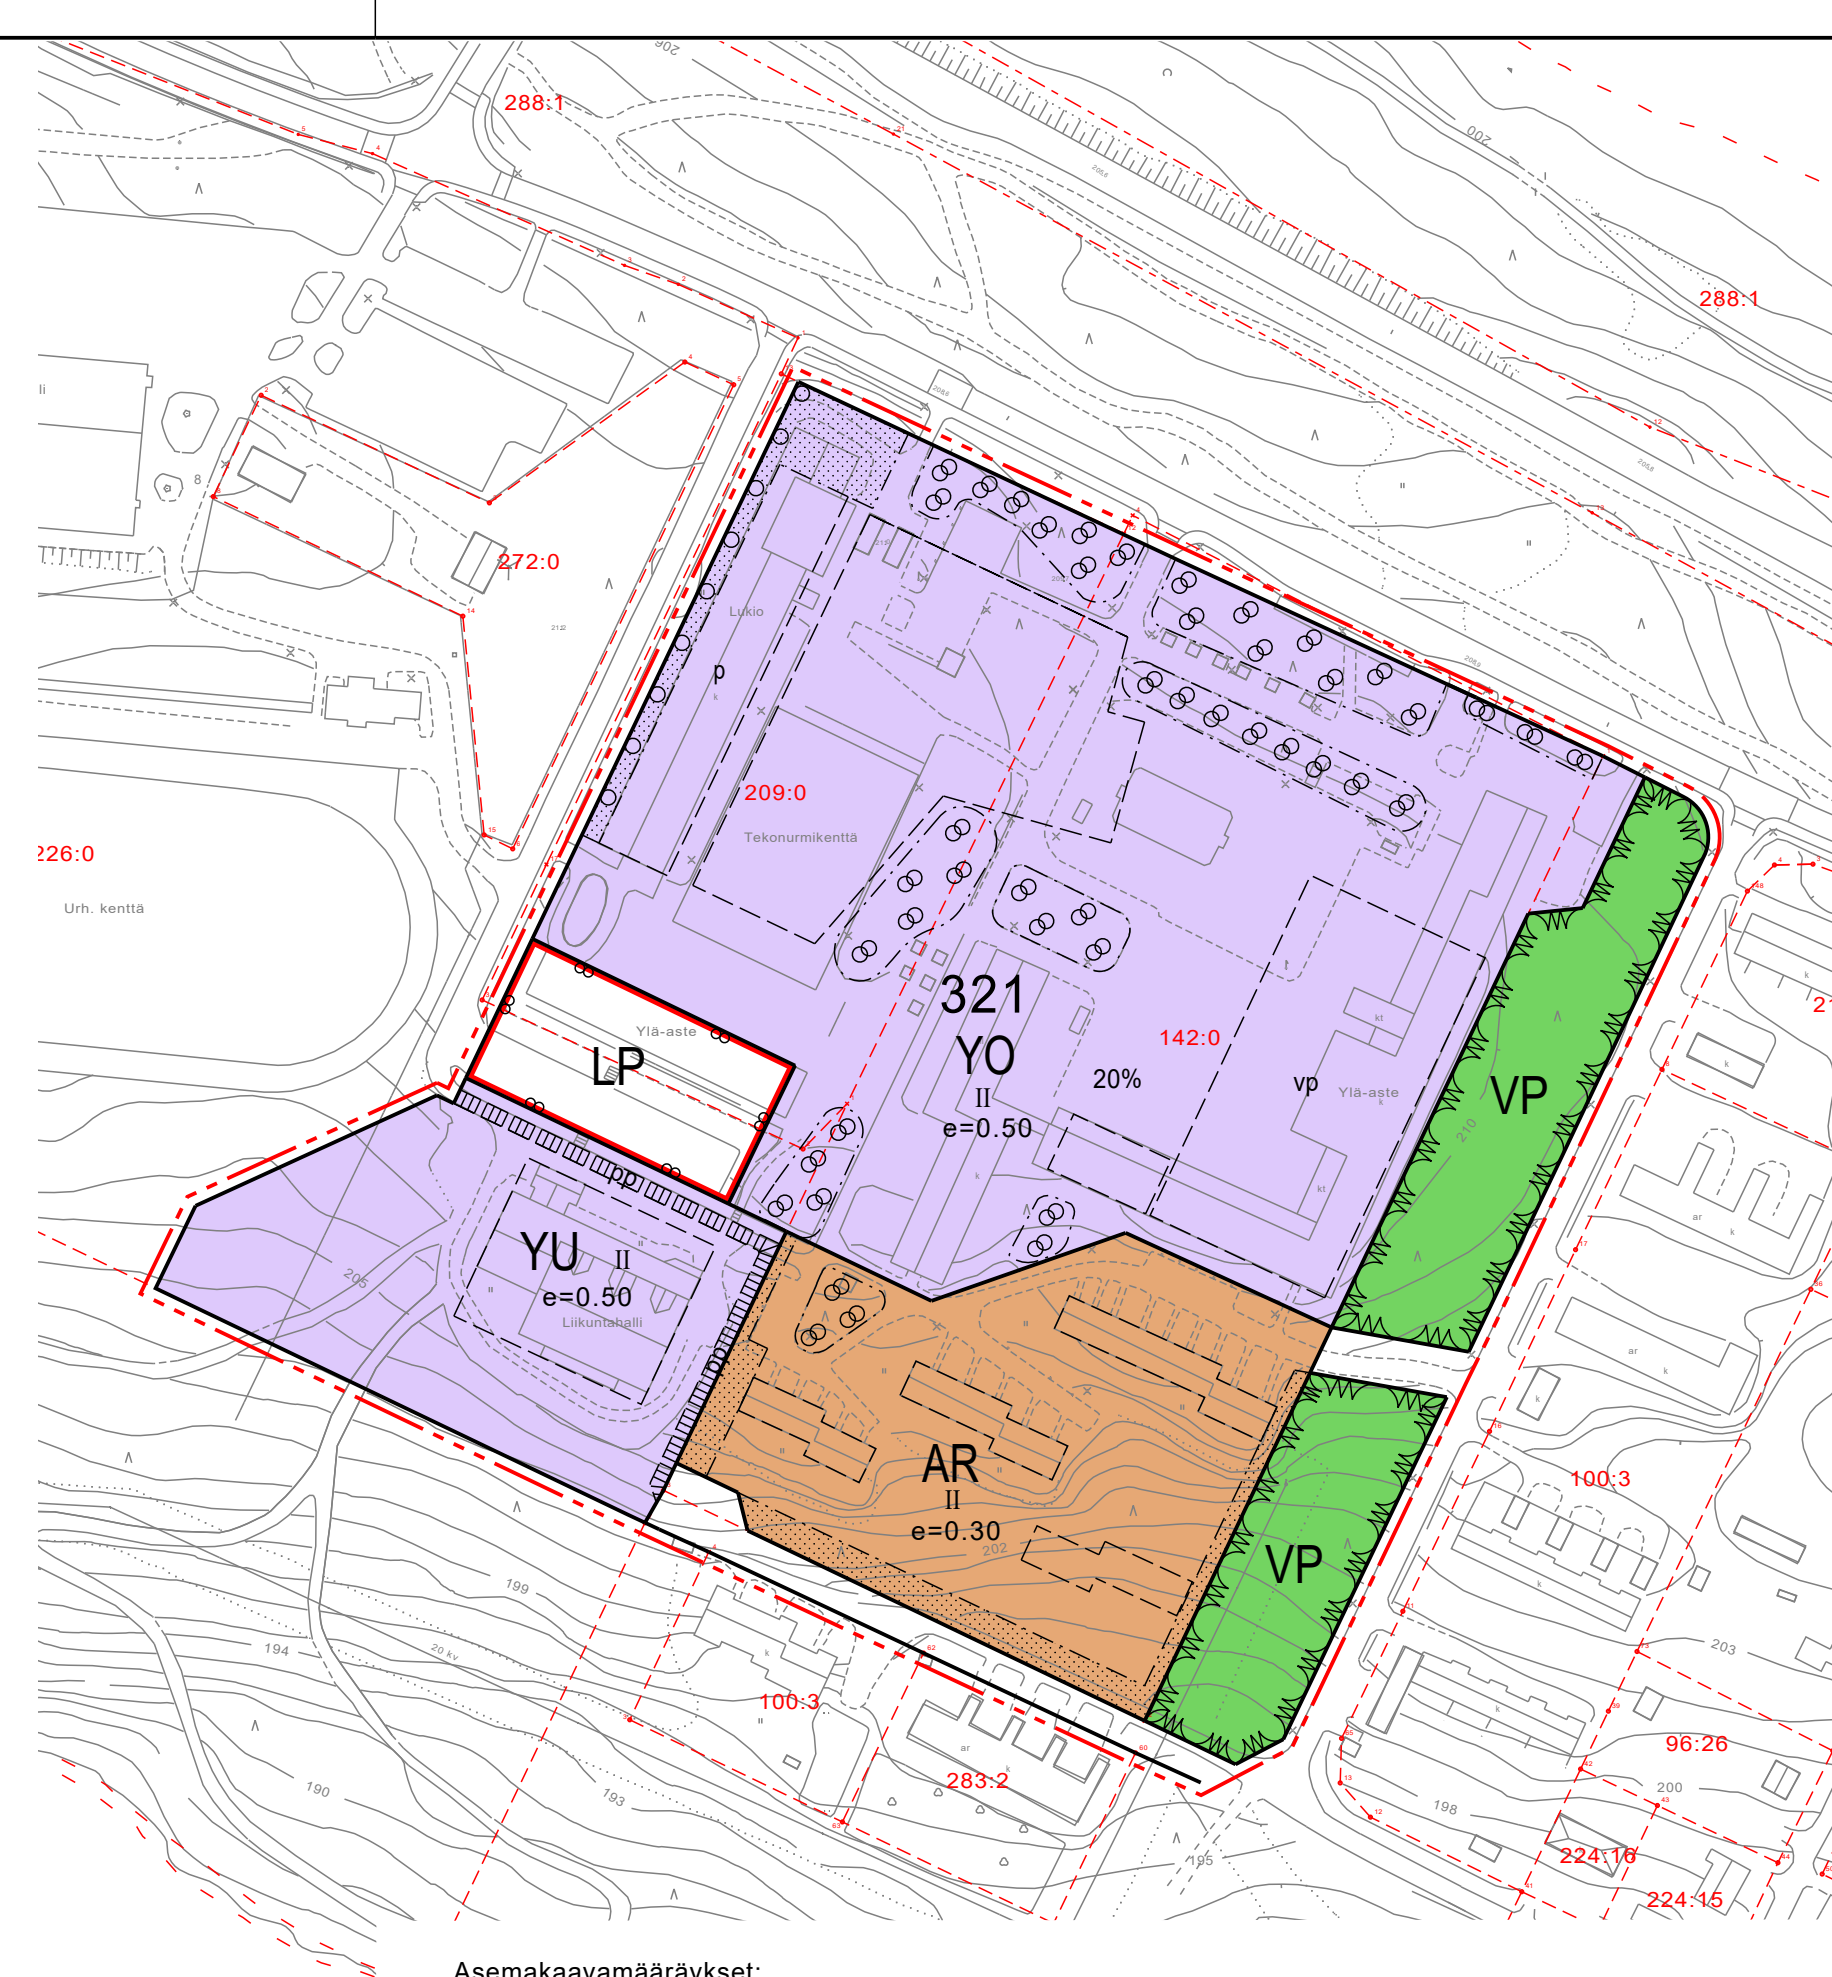

OTE VOIMASSA OLEVASTA ASEMAKAAVASTA,  
JOTA MUUTETAAN 1:2000



Asemakaavamääräykset:

Piha-alueilla on varattava riittävästi tilaa lumen käsittelyä ja varastointia sekä hulevesien käsittelyä varten.

Asemakaavamerkintöjen selitykset:

- AR** Rivitalojen ja muiden kytkettyjen asuinrakennusten korttelialue.
- YO** Opetustoimintaa palvelevien rakennusten korttelialue.
- YU** Urheilutoimintaa palvelevien rakennusten korttelialue.
- VP** Puisto.
- LP** Yleinen pysäköintialue.
- 3 m kaava-alueen rajan ulkopuolella oleva viiva.
- Korttelin, korttelinosan ja alueen raja.
- - - Osa-alueen raja.
- · - · - Ohjeellinen alueen tai osa-alueen raja.
- 321** Korttelin numero.
- 20% Luku osoittaa, kuinka suuren osan alueesta tai rakennusalasta saa käyttää rakentamiseen.
- II Roomalainen numero osoittaa rakennusten, rakennuksen tai sen osan suurimman sallitun kerrosluvun.
- e=0.50 Tehokkuusluku eli kerrosalan suhde tontin pinta-alaan.
- Ohjeellinen rakennusala.
- · · Istutettava alueen osa.
- ○ ○ Säilytettävä/istutettava puurivi.
- ○ ○ Säilytettävää puustoa.
- pp Ohjeellinen yleiselle jalankululle ja polkupyöräilylle varattu alueen osa.
- p Ohjeellinen pysäköimispaikka.
- vp Ohjeellinen pallokenttä.

# SUOMUSSALMI

## ÄMMÄNSAAREN ASEMAKAAVAN MUUTOS RUUKINKANKAAN KOULUN ALUEEN ASEMAKAAVAN MUUTOS

1:2000

Asemakaavan muutos koskee Ämmänsaaren asemakaavan kortteleita 319 ja 321 sekä niihin liittyviä katu- ja puistoalueita.

Asemakaavan muutoksella muodostuu Ämmänsaaren asemakaavan kortteli 321 ja siihen liittyvät pysäköinti-, katu- ja puistoalueet.

Tämä pohjakartta on maankäyttö- ja rakennuslain 54c § (11.4.2014/323) mukainen ja vastaa olosuhteita 1.9.2014.

Jarkko Juntunen  
Maanmittausinsinööri

Oulussa 7.8.2020

*Kaisa Mäkinen*  
Kaisa Mäkinen  
TkT, arkkitehti, SAFA

**SWECO**

Hyväksytty Suomussalmen kunnanhallituksessa xx.xx.2020 § xxx.

Hyväksytty Suomussalmen kunnanvaltuustossa xx.xx.2020 § xxx.